
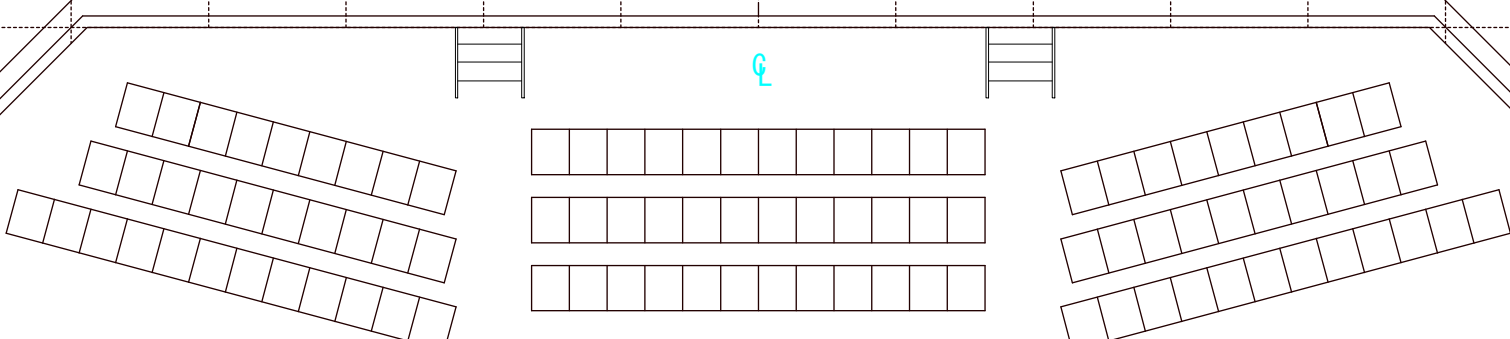
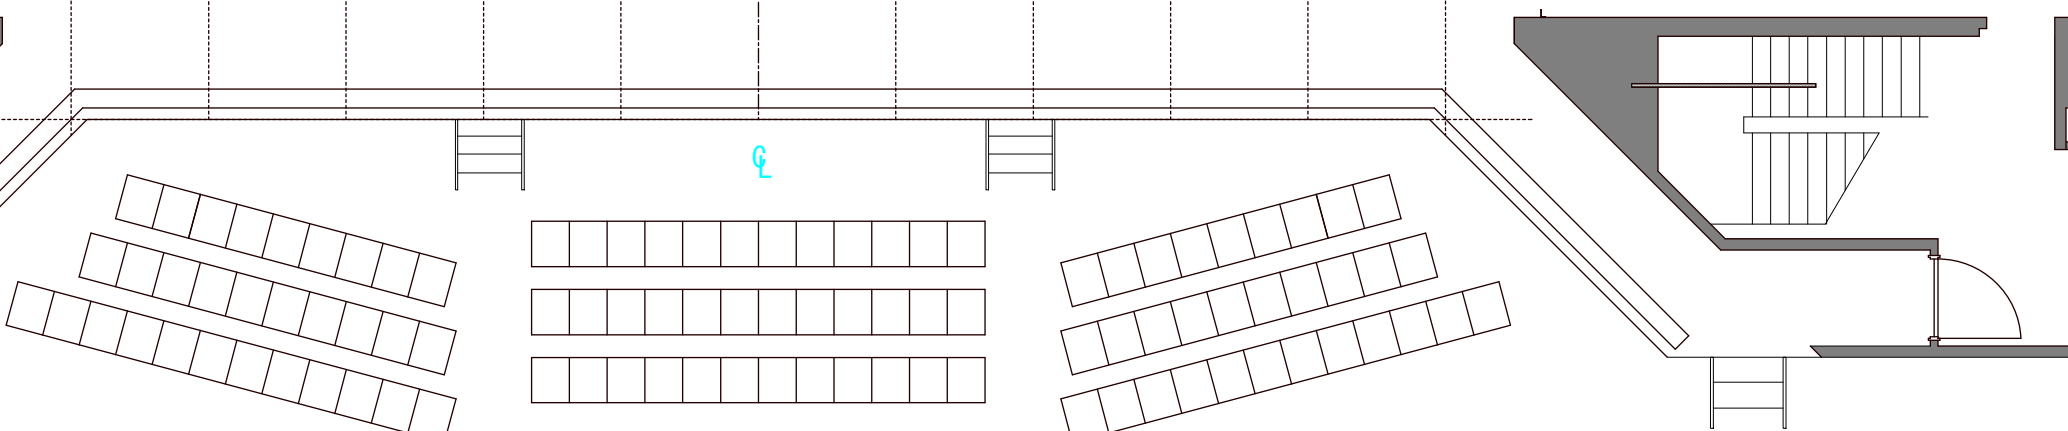
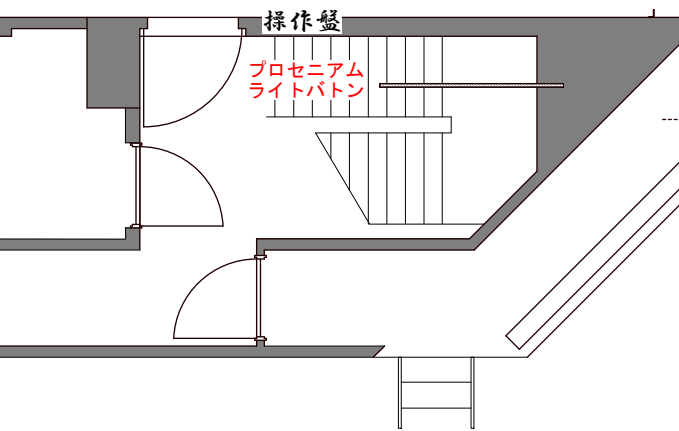


舞台平面図 1/100

- 電動
手引き**
- 水平バック幕
 - (大黒幕) バトン 8
 - バトン 7
 - 水平ライト(文字共吊り)
 - バトン 6
 - 袖幕 4
 - 正面反射板
 - サスペンションライト 3
 - ポードライト(文字共吊り) 3
 - 袖幕 3
 - バトン 5
 - バトン 4
 - 天井反射板 2
 - バトン 3
 - サスペンションライト 2
 - 引割幕 2
 - ポードライト(文字共吊り) 2
 - スクリーン
 - バトン 2
 - 袖幕 2
 - 天井反射板 1
 - バトン 1
 - 引割幕 1
 - フライブリッジ
 - 暗転幕 1(固定)
 - 袖幕
 - 絞り緞帳
 - 緞帳

綱元

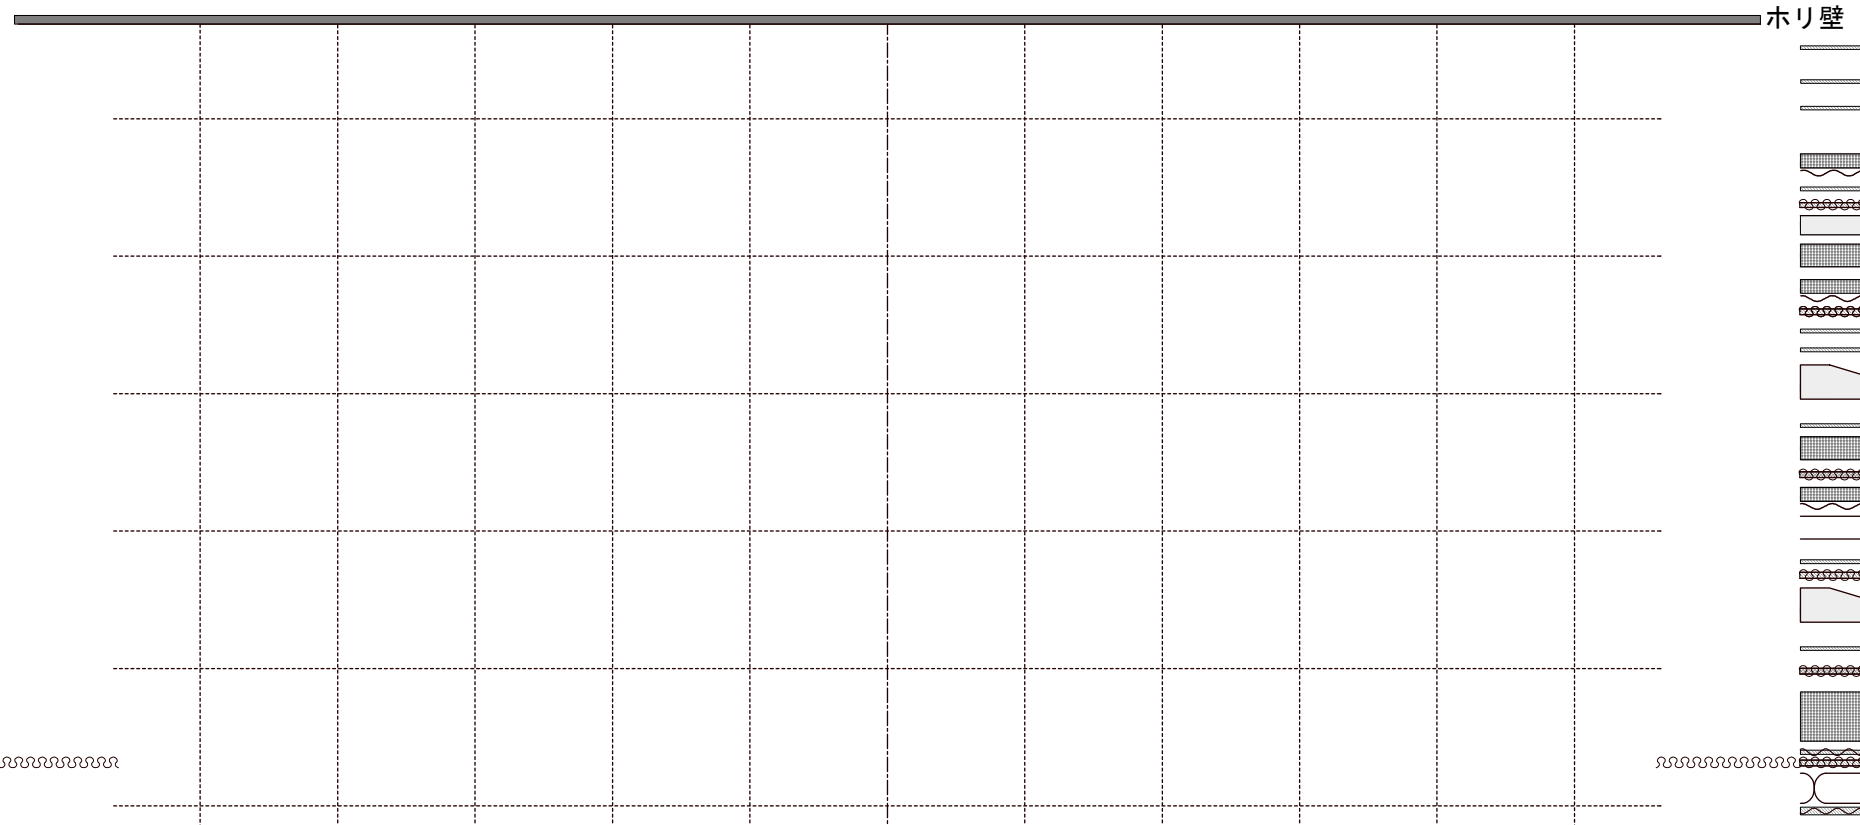

長岡市立劇場
Nagaoka Municipal Auditorium

〒940-0084
新潟県長岡市幸町2丁目1番2号
TEL 0258-33-2211
Fax 0258-33-2254
URL <http://nagaoka-caf.or.jp>
mail g-staff@nagaoka-caf.or.jp