


# 長岡リリックホール シアター舞台平面図 $\frac{1}{100}$ [照明用]

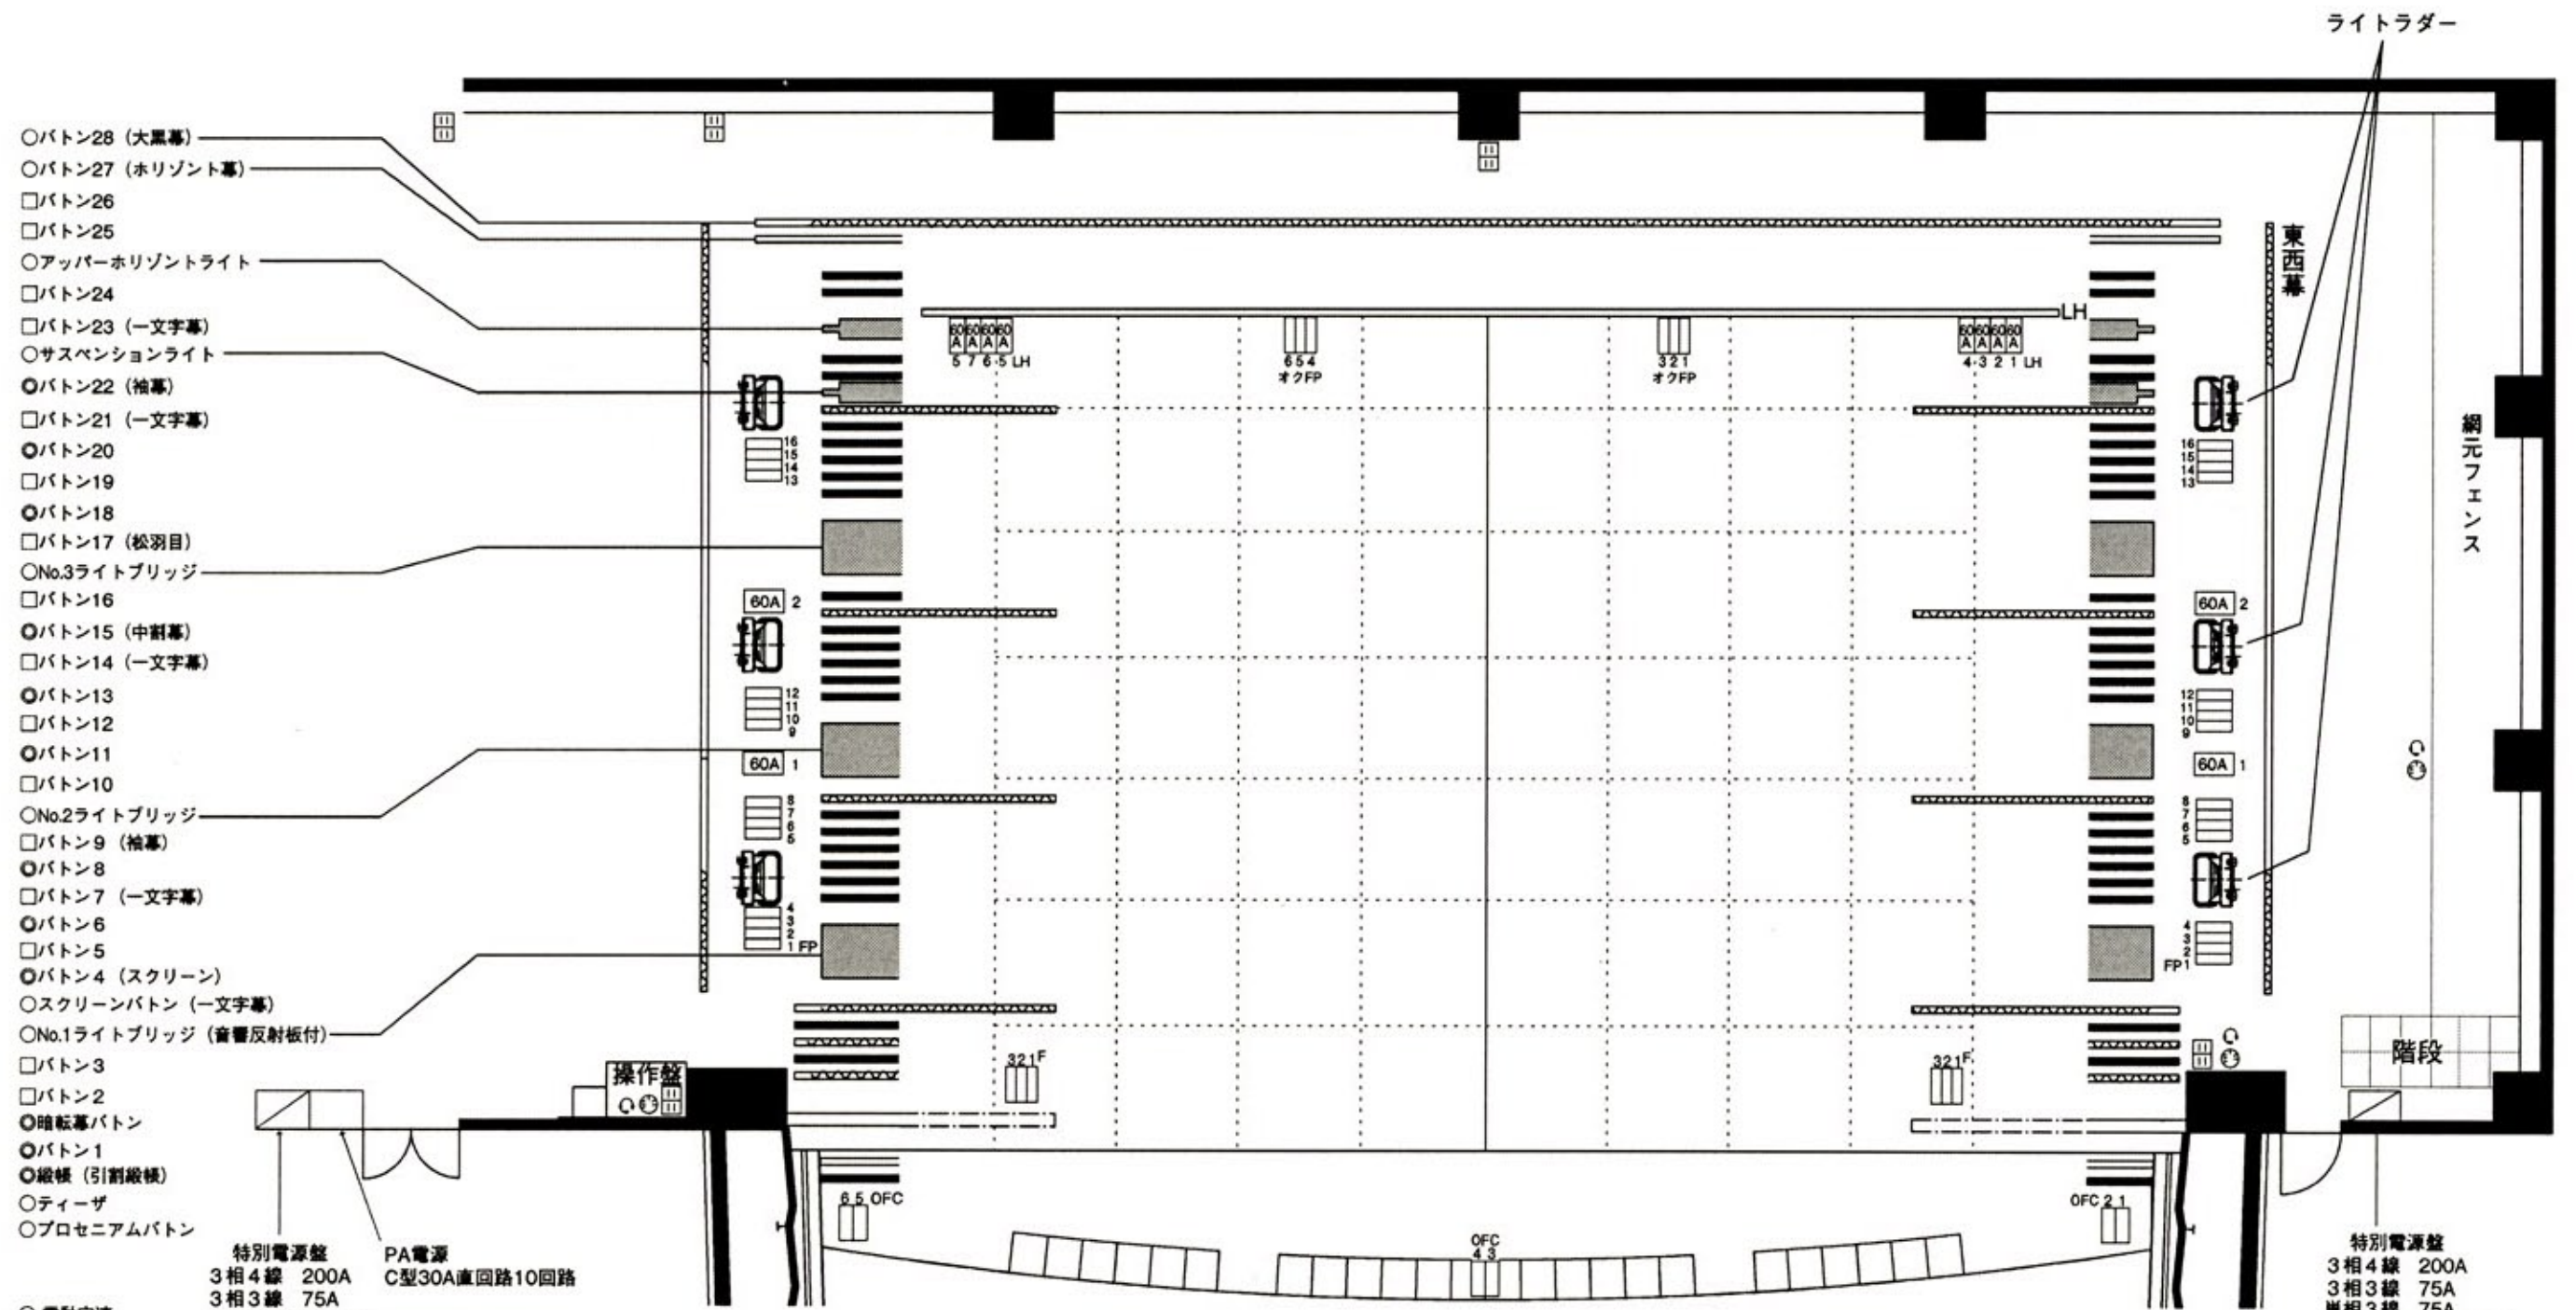

- バトン28 (大黒幕)
- バトン27 (水平幕)
- バトン26
- バトン25
- アッパー水平ライト
- バトン24
- バトン23 (一文字幕)
- サスペンションライト
- バトン22 (袖幕)
- バトン21 (一文字幕)
- バトン20
- バトン19
- バトン18
- バトン17 (松羽目)
- No.3ライトブリッジ
- バトン16
- バトン15 (中割幕)
- バトン14 (一文字幕)
- バトン13
- バトン12
- バトン11
- バトン10
- No.2ライトブリッジ
- バトン9 (袖幕)
- バトン8
- バトン7 (一文字幕)
- バトン6
- バトン5
- バトン4 (スクリーン)
- スクリーンバトン (一文字幕)
- No.1ライトブリッジ (音響反射板付)
- バトン3
- バトン2
- 暗転幕バトン
- バトン1
- 縦横 (引割縦横)
- ティーズ
- プロセニウムバトン

特別電源盤  
3相4線 200A  
3相3線 75A  
FP回路別口1~16

PA電源  
C型30A直回路10回路

特別電源盤  
3相4線 200A  
3相3線 75A  
単相3線 75A  
直回路 4回路 C型30A  
FP回路別口1~16

- 電動定速
  - 電動可変速
  - 手動
- 凡例
- 30AC型コンセント
  - 60A 60AC型コンセント
  - 20A平行型2ケロコンセント
  - クリアカム6Pキャノン


メモ欄

-----

-----

-----

-----

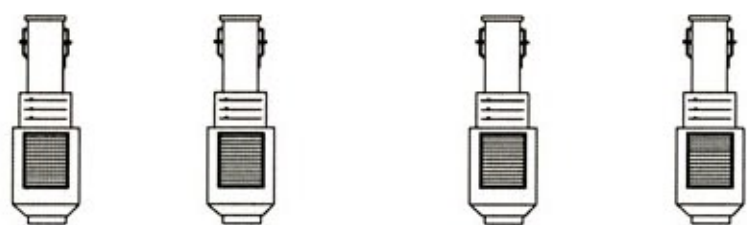

フォロースポットPIN 2Kw NEW クセノンPIN×4