


長岡リリックホール 1F平面図

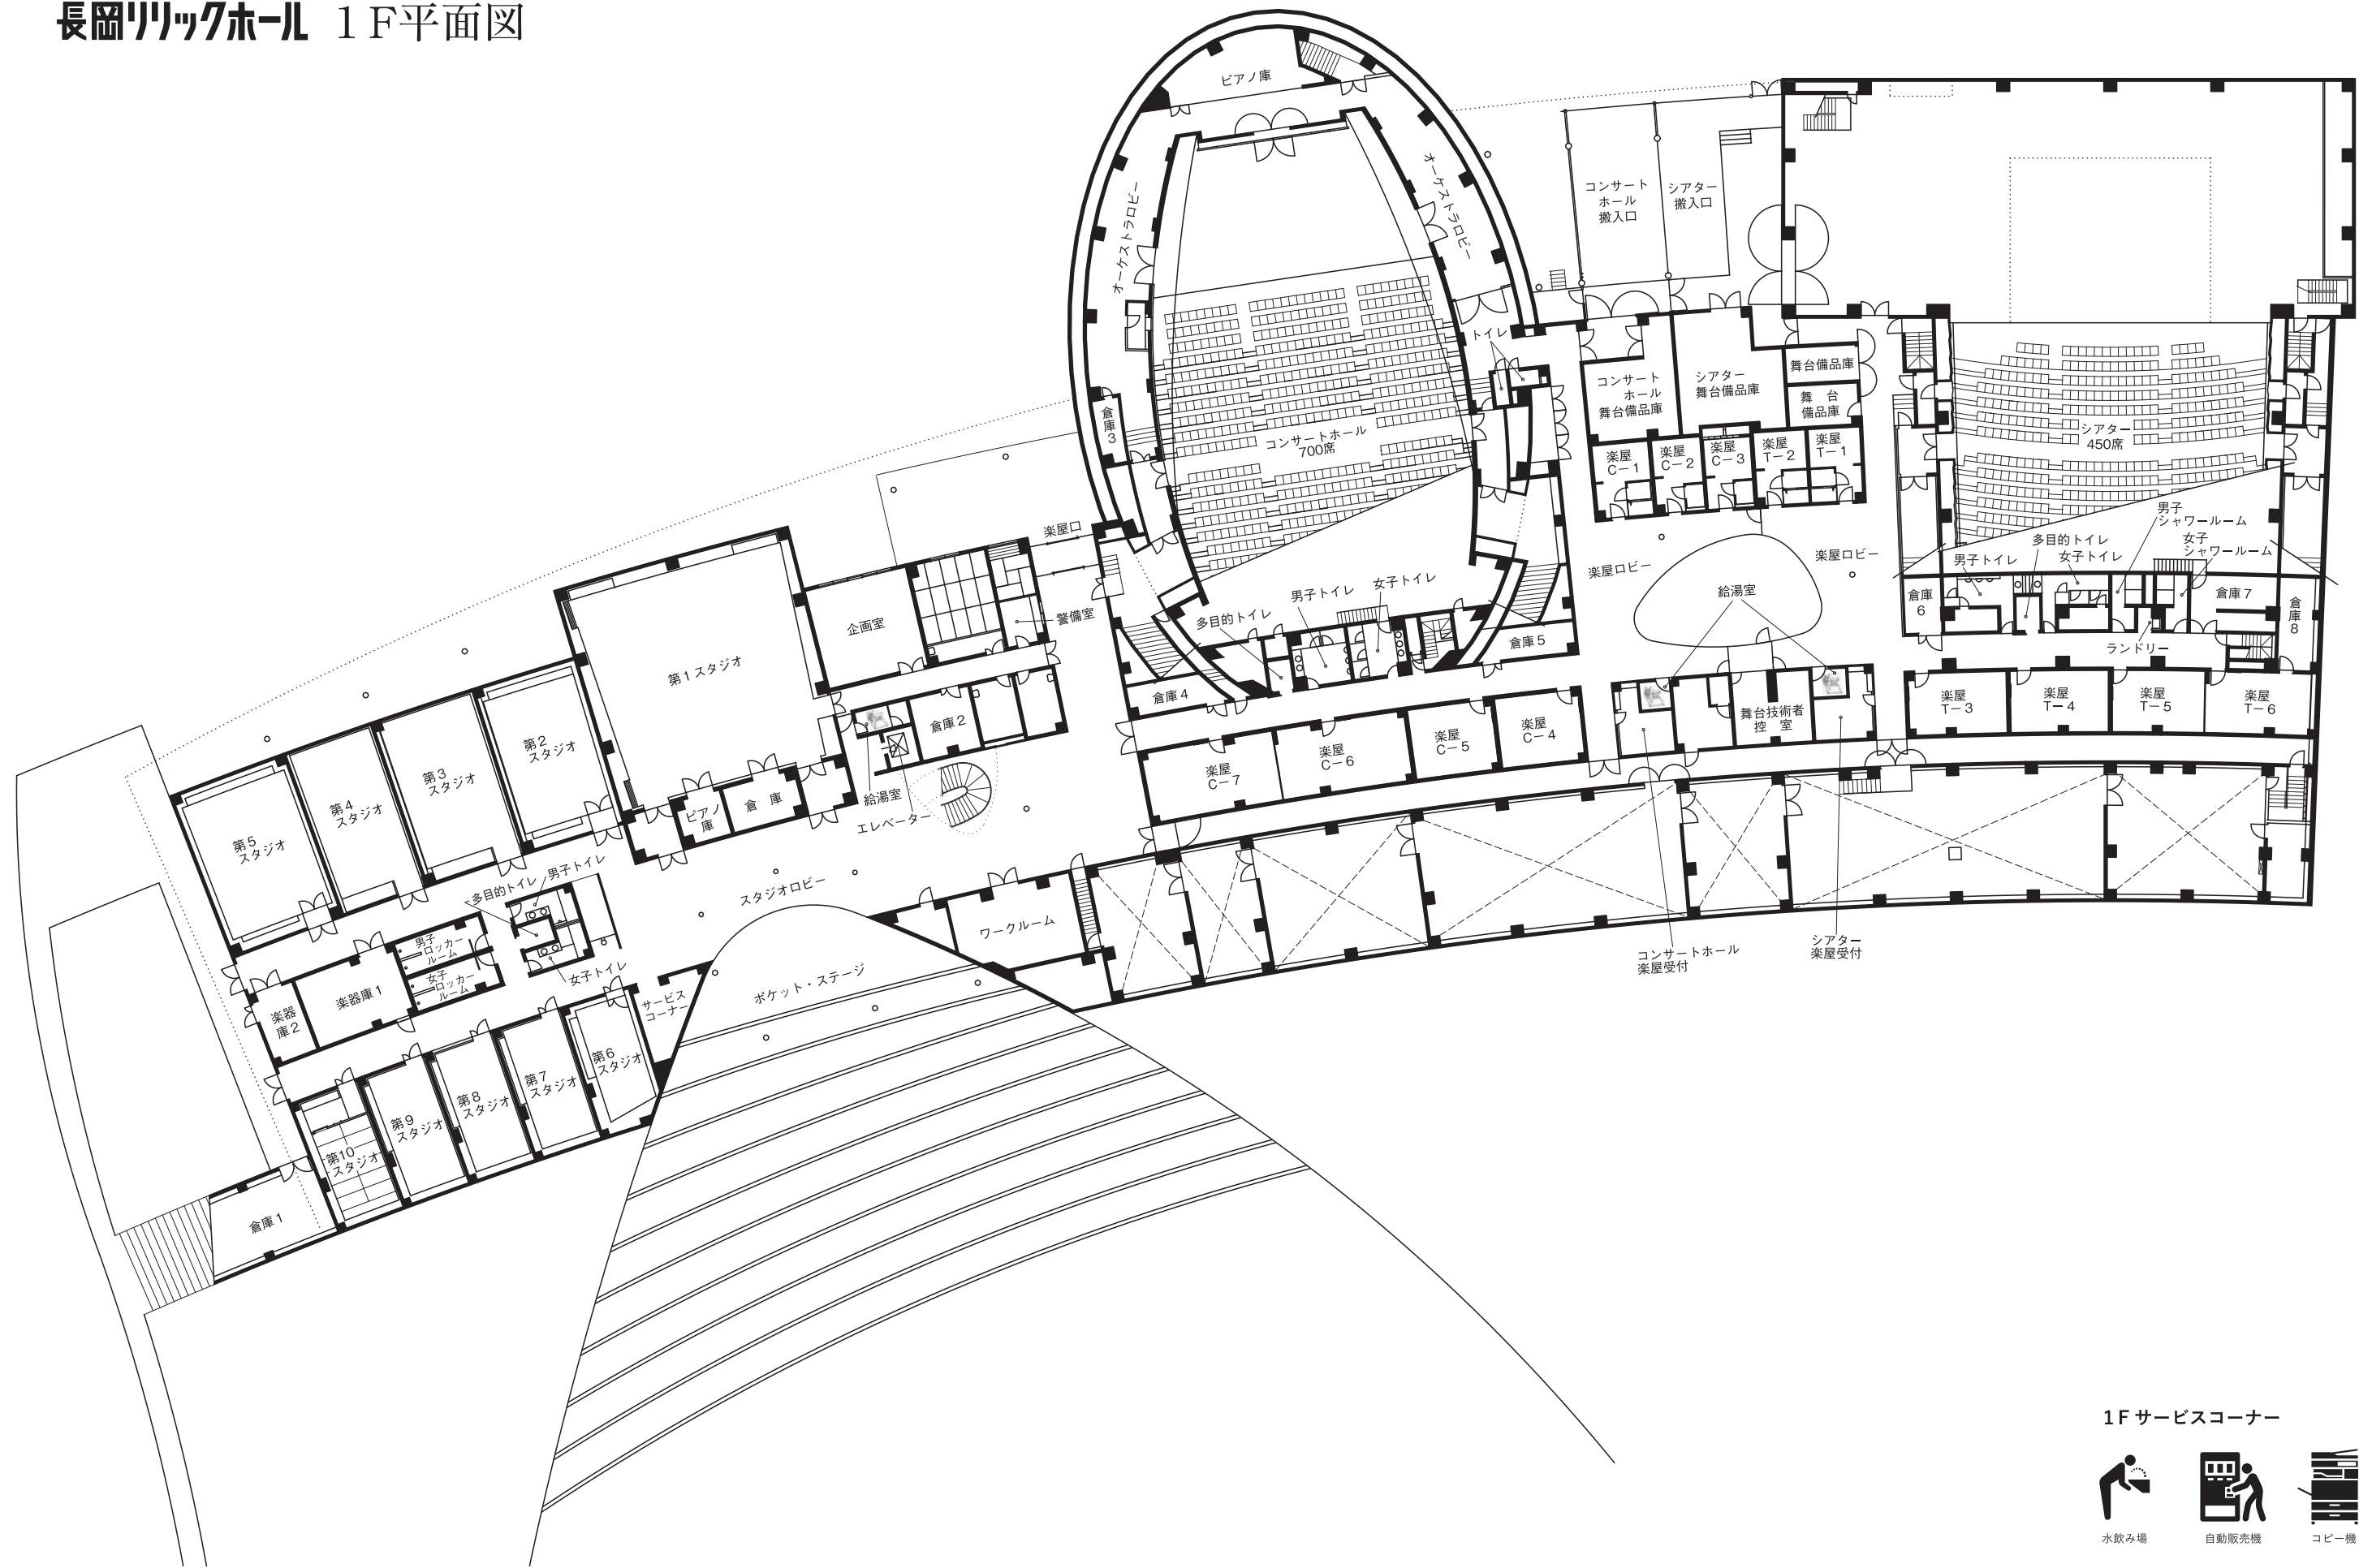

1F サービスコーナー



水飲み場



自動販売機



コピー機