


長岡リリックホール 2F平面図

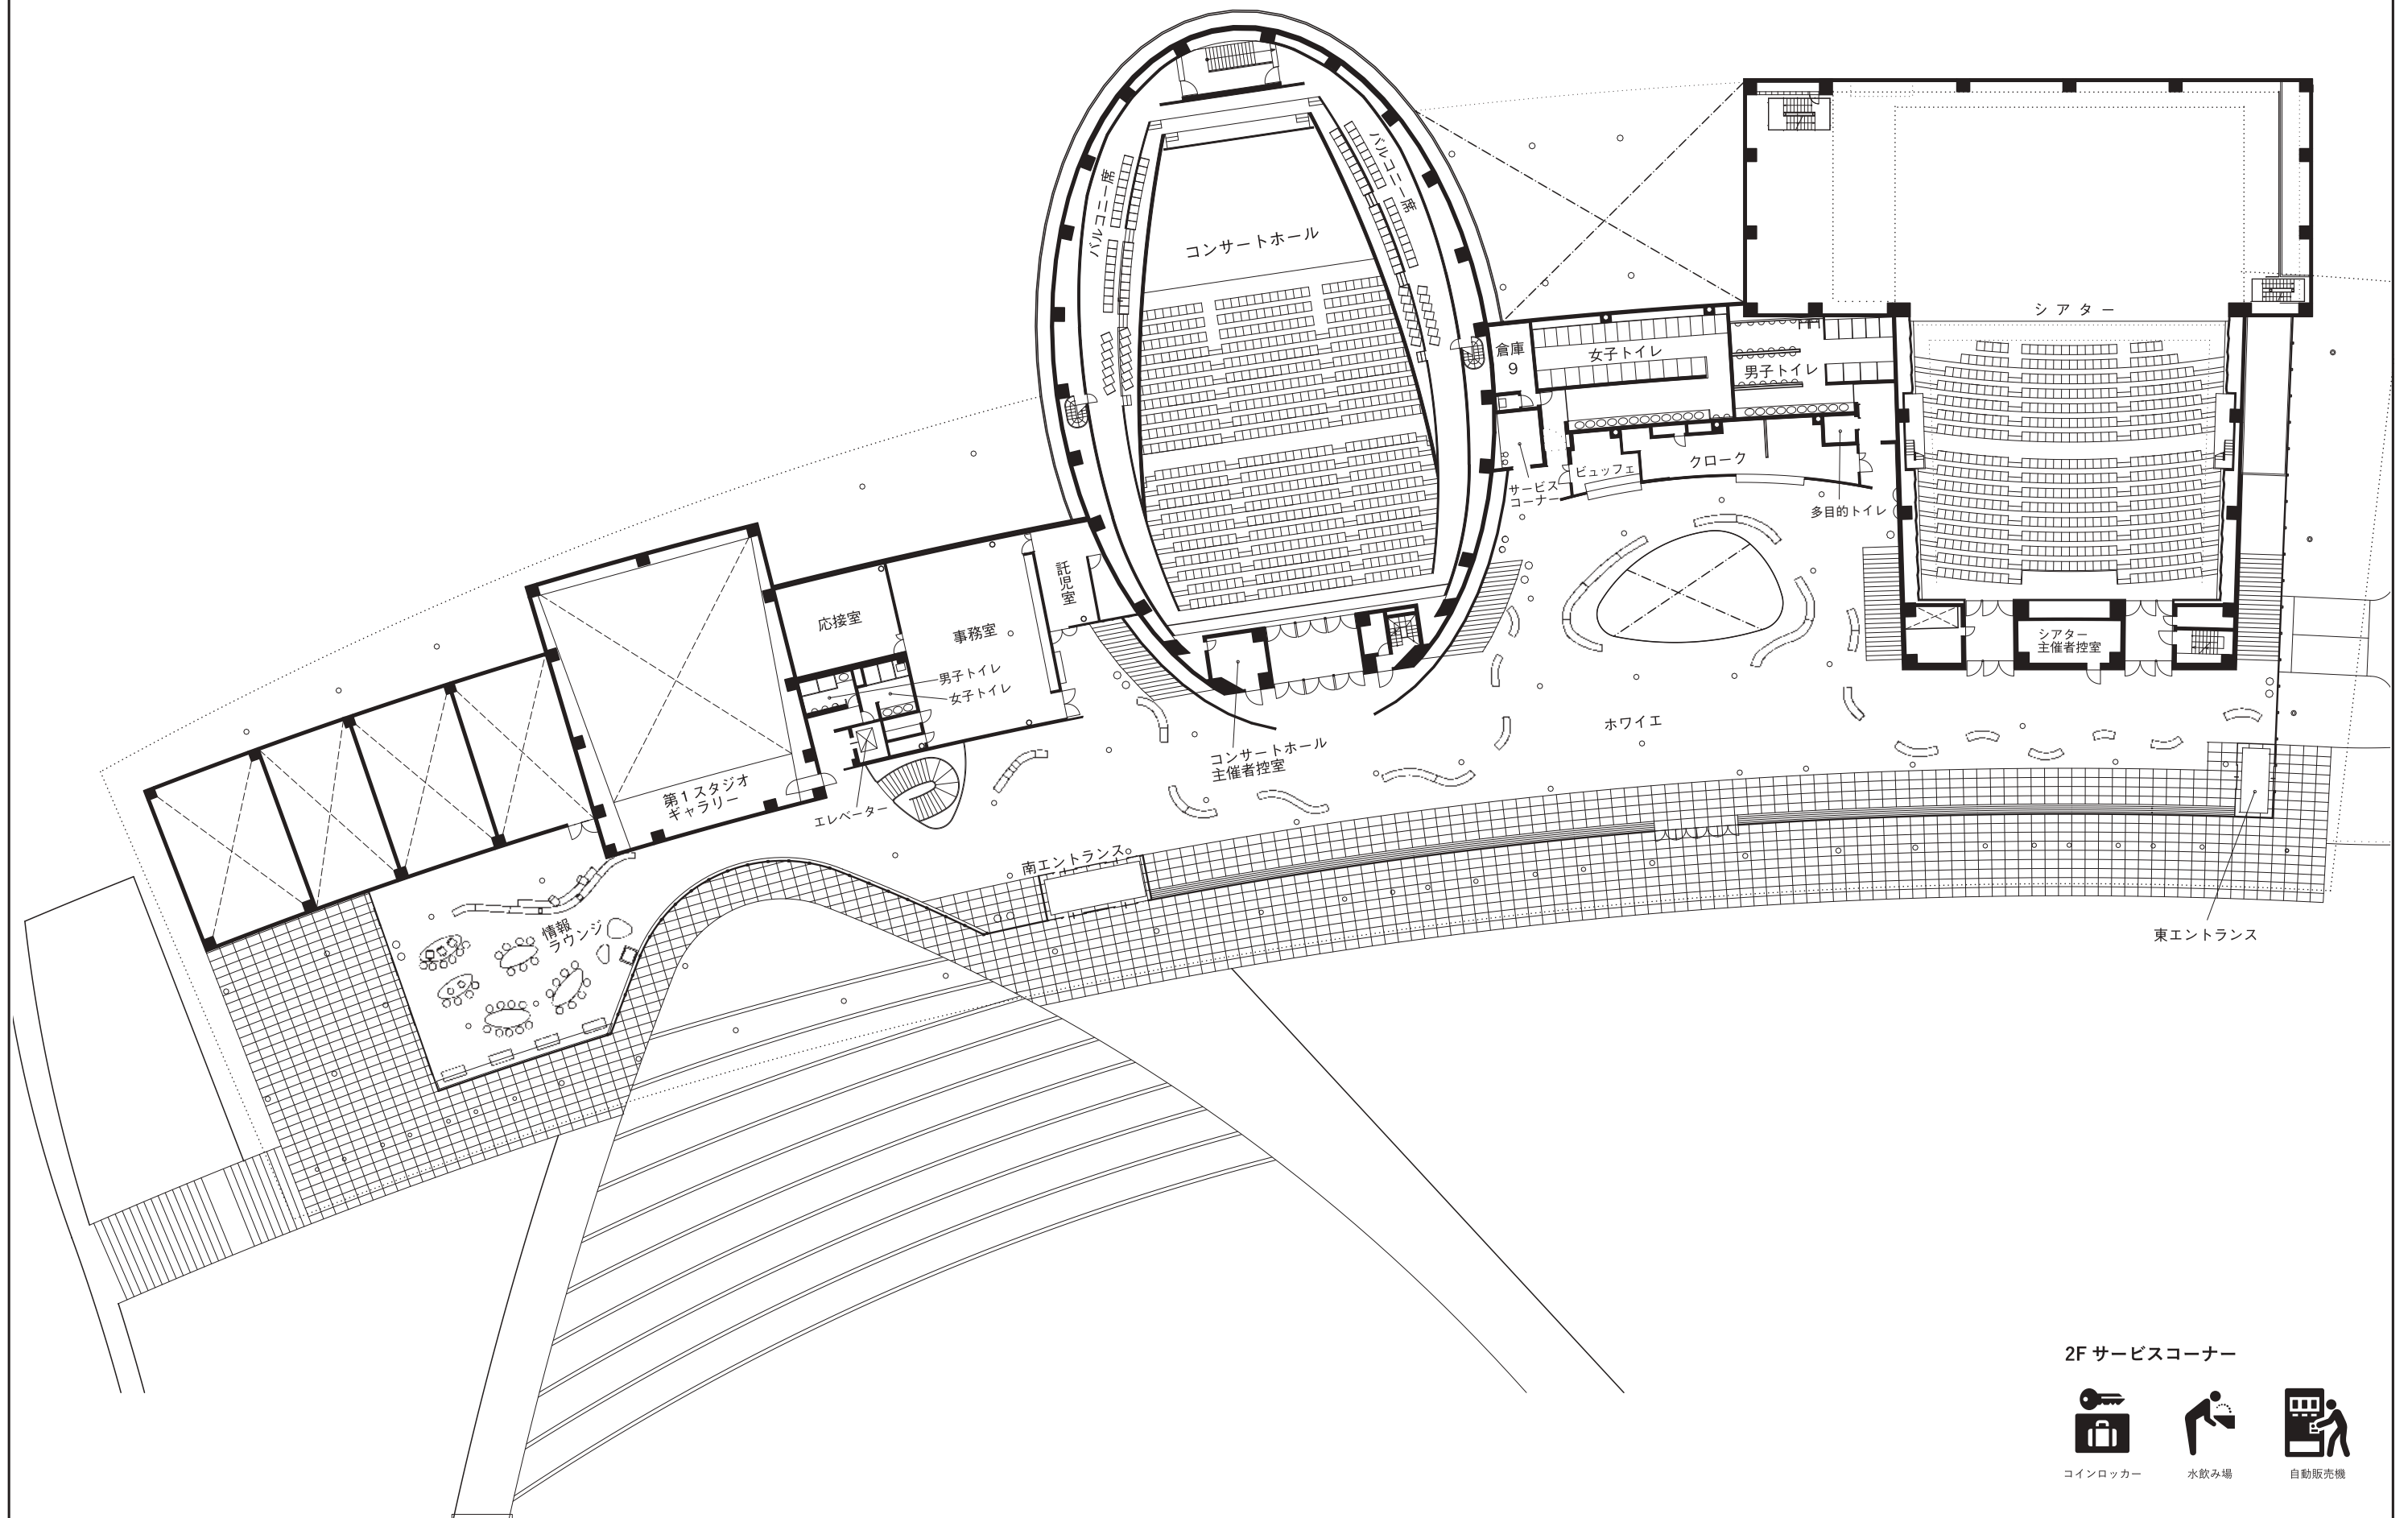

2F サービスコーナー



コインロッカー



水飲み場



自動販売機