大ホール舞台平面図

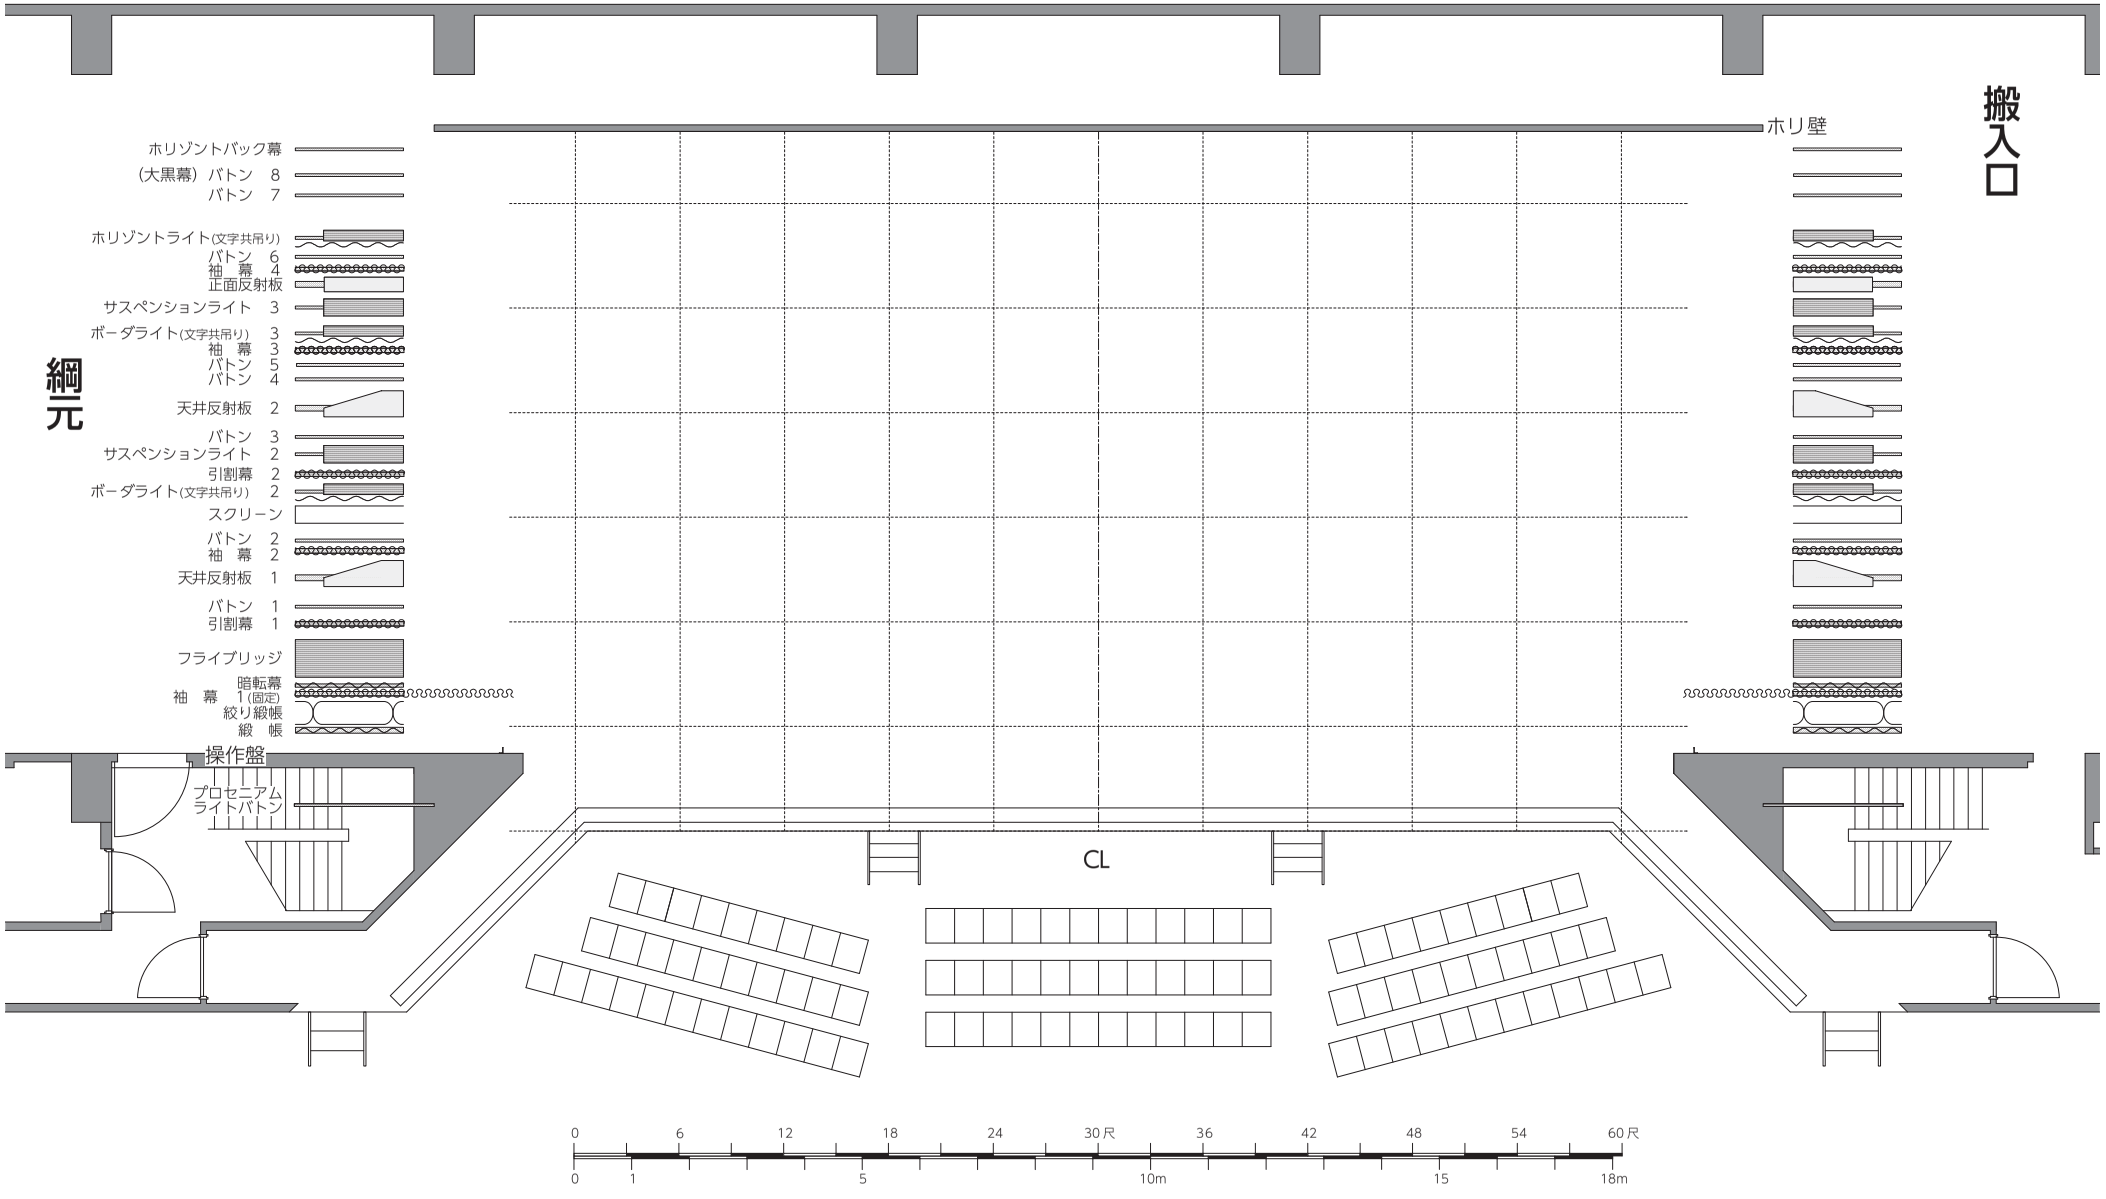
ホリゾントバック幕
(大黒幕) バトン 8
バトン 7
ホリゾントライト(文字共吊り)
バトン 6
袖 幕 4
止面反射板
サスペンションライト 3
ボーダライト(文字共吊り) 3
袖 幕 3
バトン 5
バトン 4
天井反射板 2
バトン 3
サスペンションライト 2
引割幕 2
ボーダライト(文字共吊り) 2
スクリーン
バトン 2
袖 幕 2
天井反射板 1
バトン 1
引割幕 1
フライブリッジ
暗転幕
袖 幕 1(固定)
絞り緞帳
緞 帳
綱元
操作盤
プロセニアム
ライトバトン
CL
ホリ壁
搬入口
0 6 12 18 24 30尺 36 42 48 54 60尺
0 1 5 10m 15 18m