長岡市立劇場
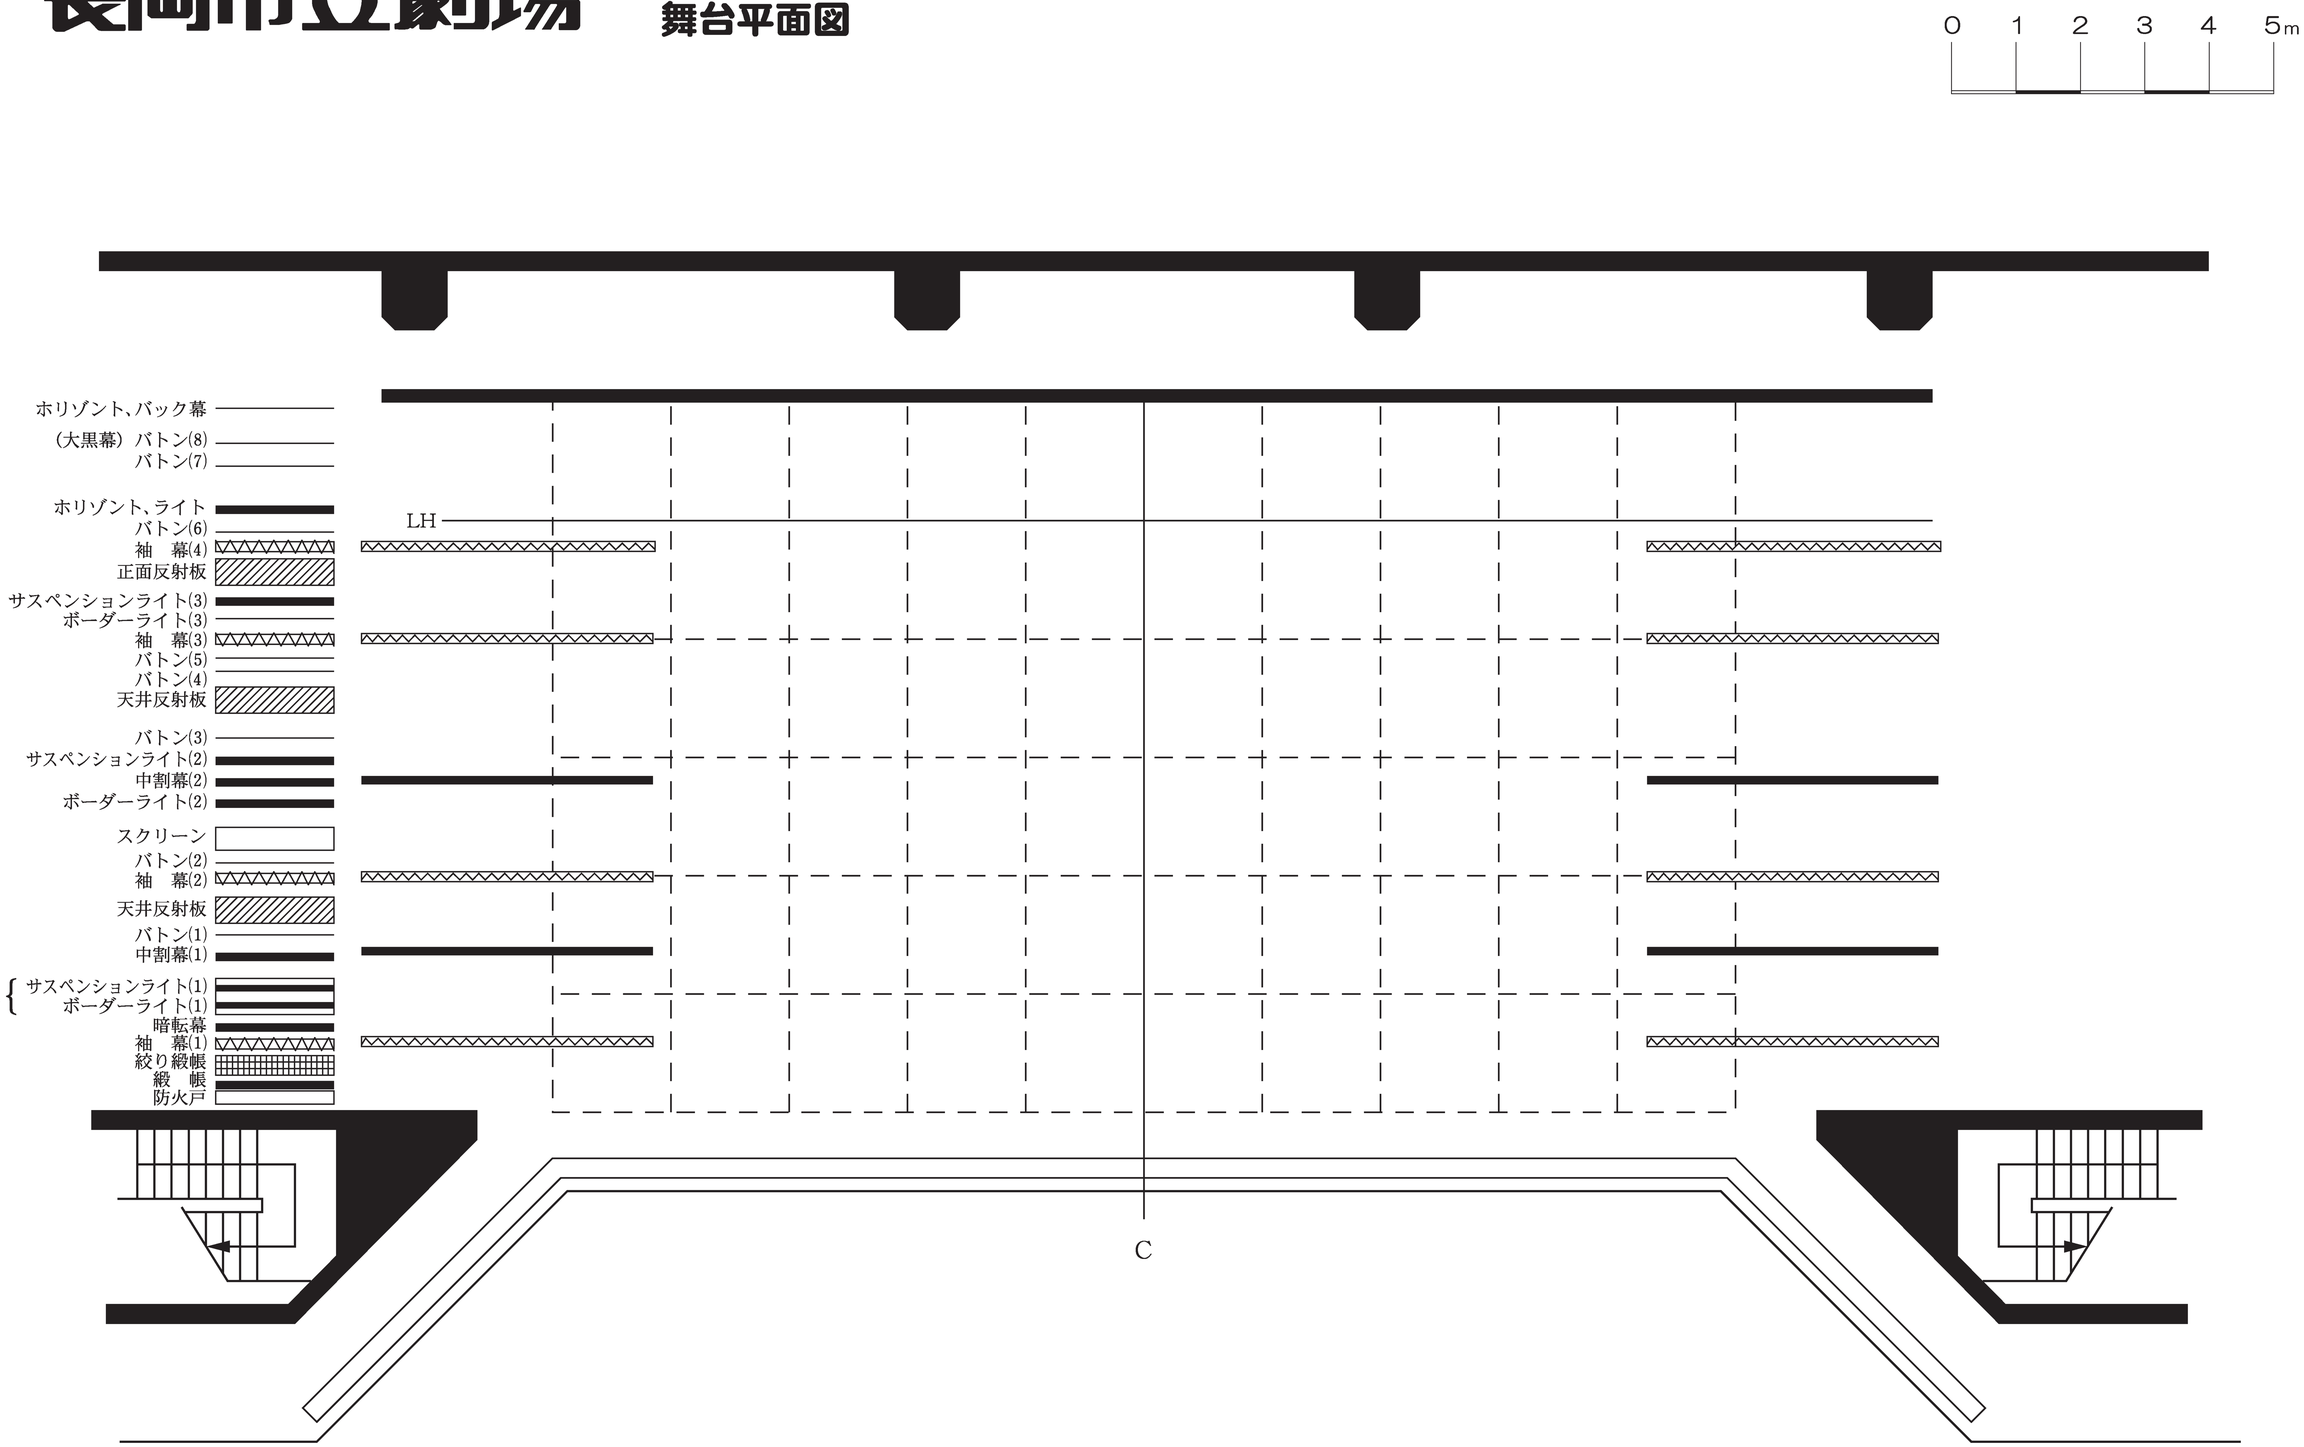
大ホール
舞台平面図